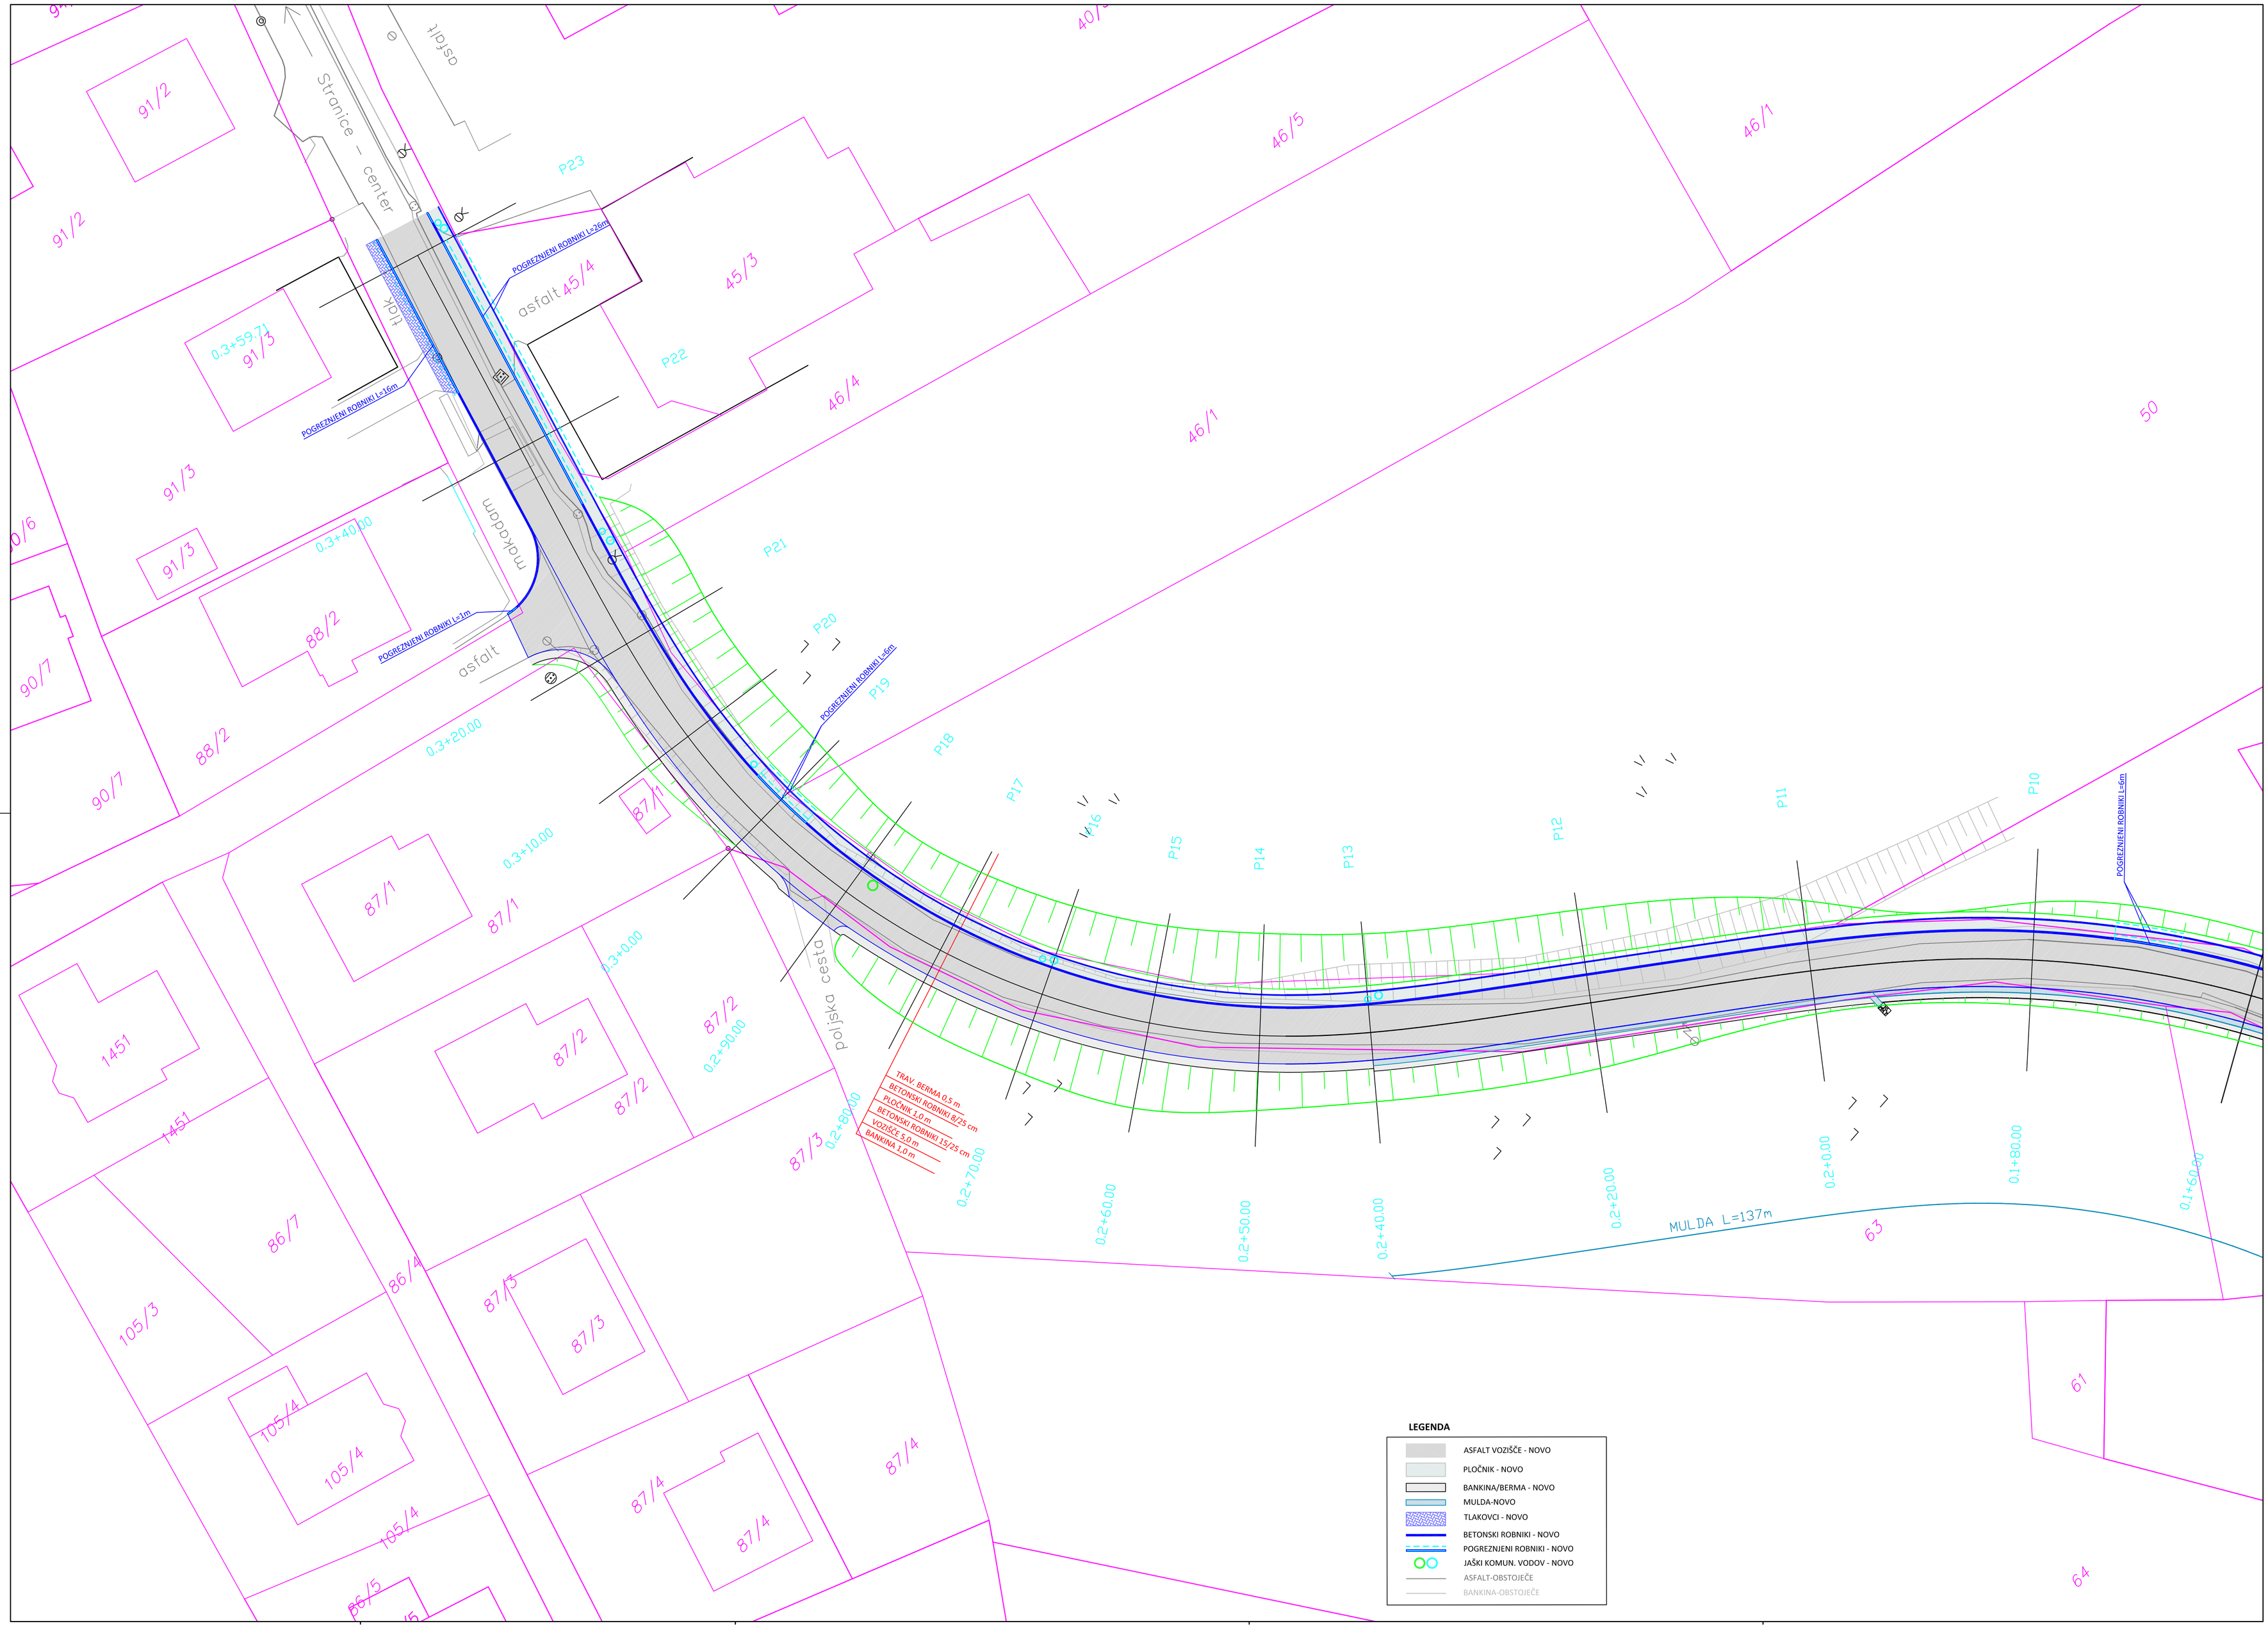

LEGENDA

- ASFALT VOZIŠČE - NOVO
- PLOČNIK - NOVO
- BANKINA/BERMA - NOVO
- MULDA-NOVO
- TLAKOVCI - NOVO
- BETONSKI ROBNIKI - NOVO
- POGREZNJENI ROBNIKI - NOVO
- JAŠKI KOMUN. VODOV - NOVO
- ASFALT-OBSTOJEČE
- BANKINA-OBSTOJEČE