
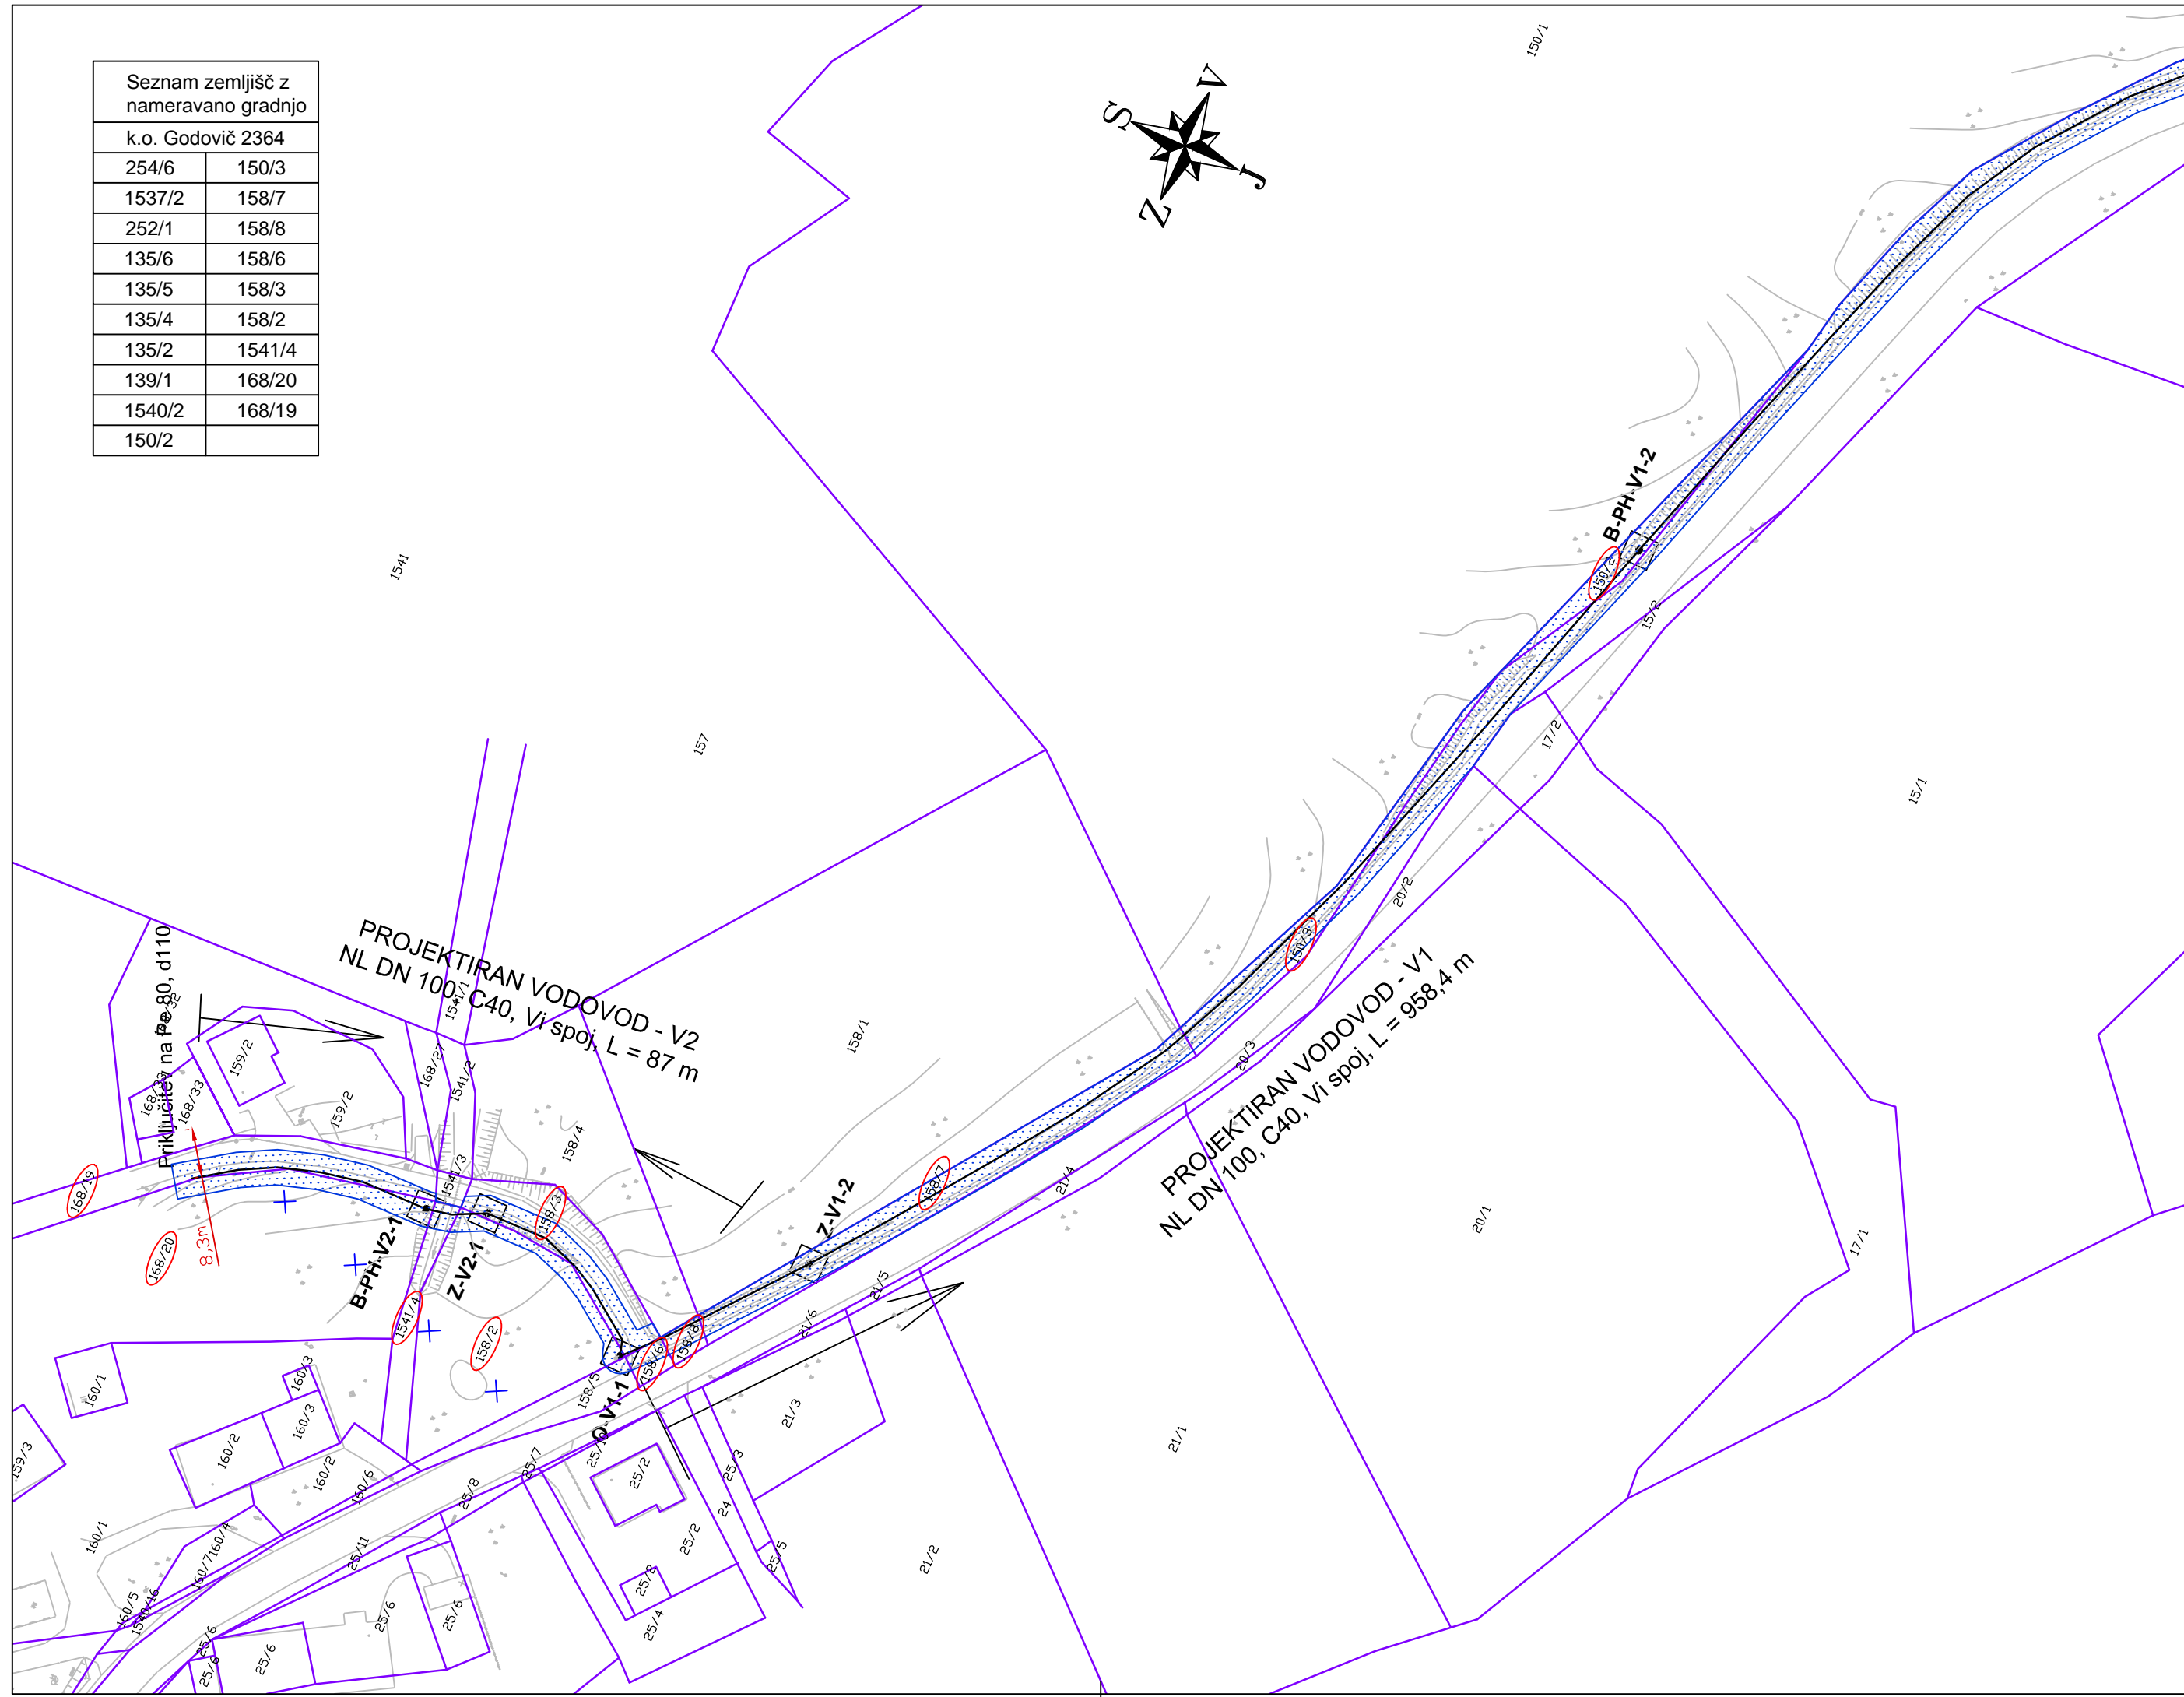


Seznam zemljišč z nameravano gradnjo

k.o. Godovič 2364	
254/6	150/3
1537/2	158/7
252/1	158/8
135/6	158/6
135/5	158/3
135/4	158/2
135/2	1541/4
139/1	168/20
1540/2	168/19
150/2	

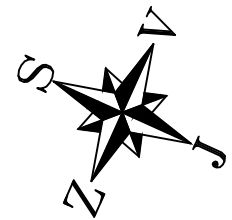

GRAFIČNI PRIKAZ OBMOČJA GRADBIŠČA

M 1:1000

LEGENDA:

- Projektirani vodovod
- OBJEKT/ARMATURA NA VODOVODU
(B - blatnik, Z - zračnik, SZ - sekcijski zasun, PH - podzemni hidrant, NH - nadzemni hidrant, O - odcep, V1-1 številka objekta/armature)
- Parcela s parcelno številko
- Parcela z nameravano gradnjo
- Območje gradbišča
- Odmik od mejnih nepremičnin



VODNAR, d.o.o. 1000 Ljubljana, Pot za Brdom 102
Podjetje za opravljanje projektive, tel: 059 081 120
nadzora in tehničnih uslug, d.o.o. fax: 059 046 292

IZS
0255

Investitor: Občina Idrija Mestni trg 1, 5280 Idrija		Objekt: VODOVOD LOG	
Ime:	Id. št.:	Podpis:	
Odg. vodja projekta: Matjaž Horvat, univ.dipl.inž.grad.	G-3247		
Odg. projektant: Boris Plohl, univ.dipl.inž.vod. in kom.inž.	G-3536		
Obdelal: Doroteja Starec, kom.inž. Boris Plohl, univ.dipl.inž.vod. in kom.inž.			Vsebinski: GRAFIČNI PRIKAZ OBMOČJA GRADBIŠČA
Risal: Doroteja Starec, kom.inž. Boris Plohl, univ.dipl.inž.vod. in kom.inž.			
Datum risbe: April 2017	Merilo: 1:1000	Faza: PGD	Št.načrta: 8/08-V
			Št.risbe: 0.8.2.1
			Št. spr.: /